

I.T.I.S. "G.MARCONI"

Via Milano - Pontedera (PI) -

Oggetto: Individuazione ingressi alla scuola in base all'aula


TAVOLA

3

Scala:
1:100

Data:
SETTEMBRE 2020

PIANTA PIANO SECONDO



PIANTA PIANO SECONDO

