


Ingressi/uscite

Ingresso 1	Ingresso 2	Ingresso 3	Ingresso 4	Ingresso 5	Ingresso 6	Ingresso 7
Aula 11 Aula 12 Aula 13 Aula 20 Inf 1 Inf 3 Aula Chimica Lab. Chimica Lab. Scienze	Aula 0 Aula 8 Aula 9 Aula Multimedia Biblioteca	Aula 5 Aula 6 Aula 7	Aula 15 Aula 16 Aula 17 Aula 25 Aula 26 Aula 27 Aula 28 Aula29 Info 2 Info 4 Aula Disegno	Aula 14 Lab. Elettronica Aula 21 Aula 22 Aula 23 Aula 24 Lab. Fisica Aula Fisica Lab. Grafica	Aula 1 Aula 2 Aula 3 Aula 4 Aula Tecnologico Lab. Macchine	Lab. OMU Lab. TDP Lab. Macchine

ITIS "G.Marconi" Sede centrale

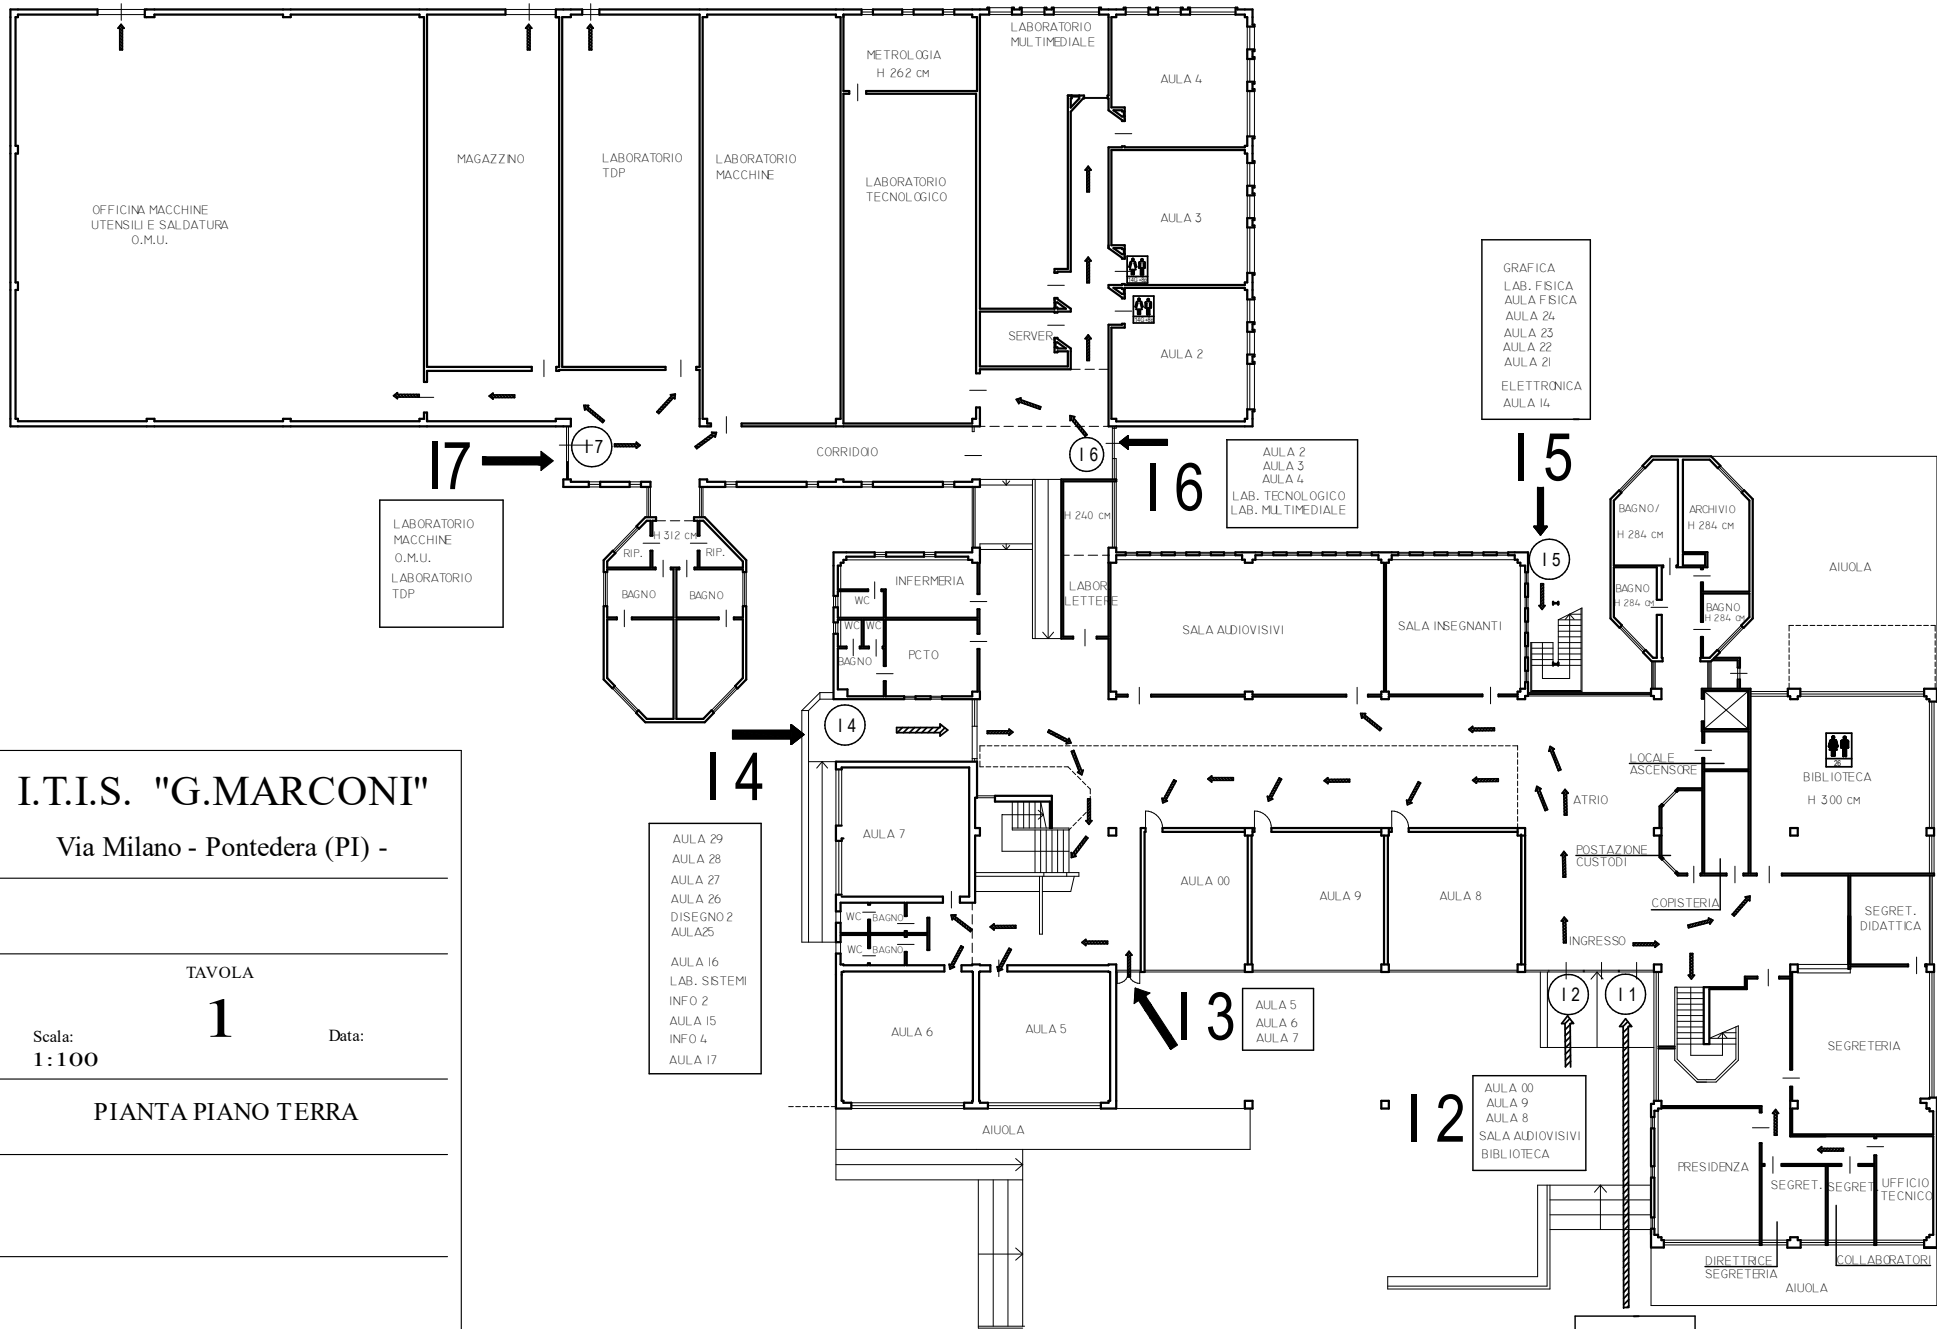

I.T.I.S. "G.MARCONI"

Via Milano - Pontedera (PI) -

TAVOLA

1

Scala:
1:100

Data:

PIANTA PIANO TERRA

PIANTA PIANO TERRA