I.T.I.S. "G.MARCONI"

Via Milano - Pontedera (PI) -

Oggetto: Individuazione ingressi alla scuola in base all'aula

TAVOLA

2

Scala: 1:100

Data: SETTEMBRE 2020

PIANTA PIANO PRIMO

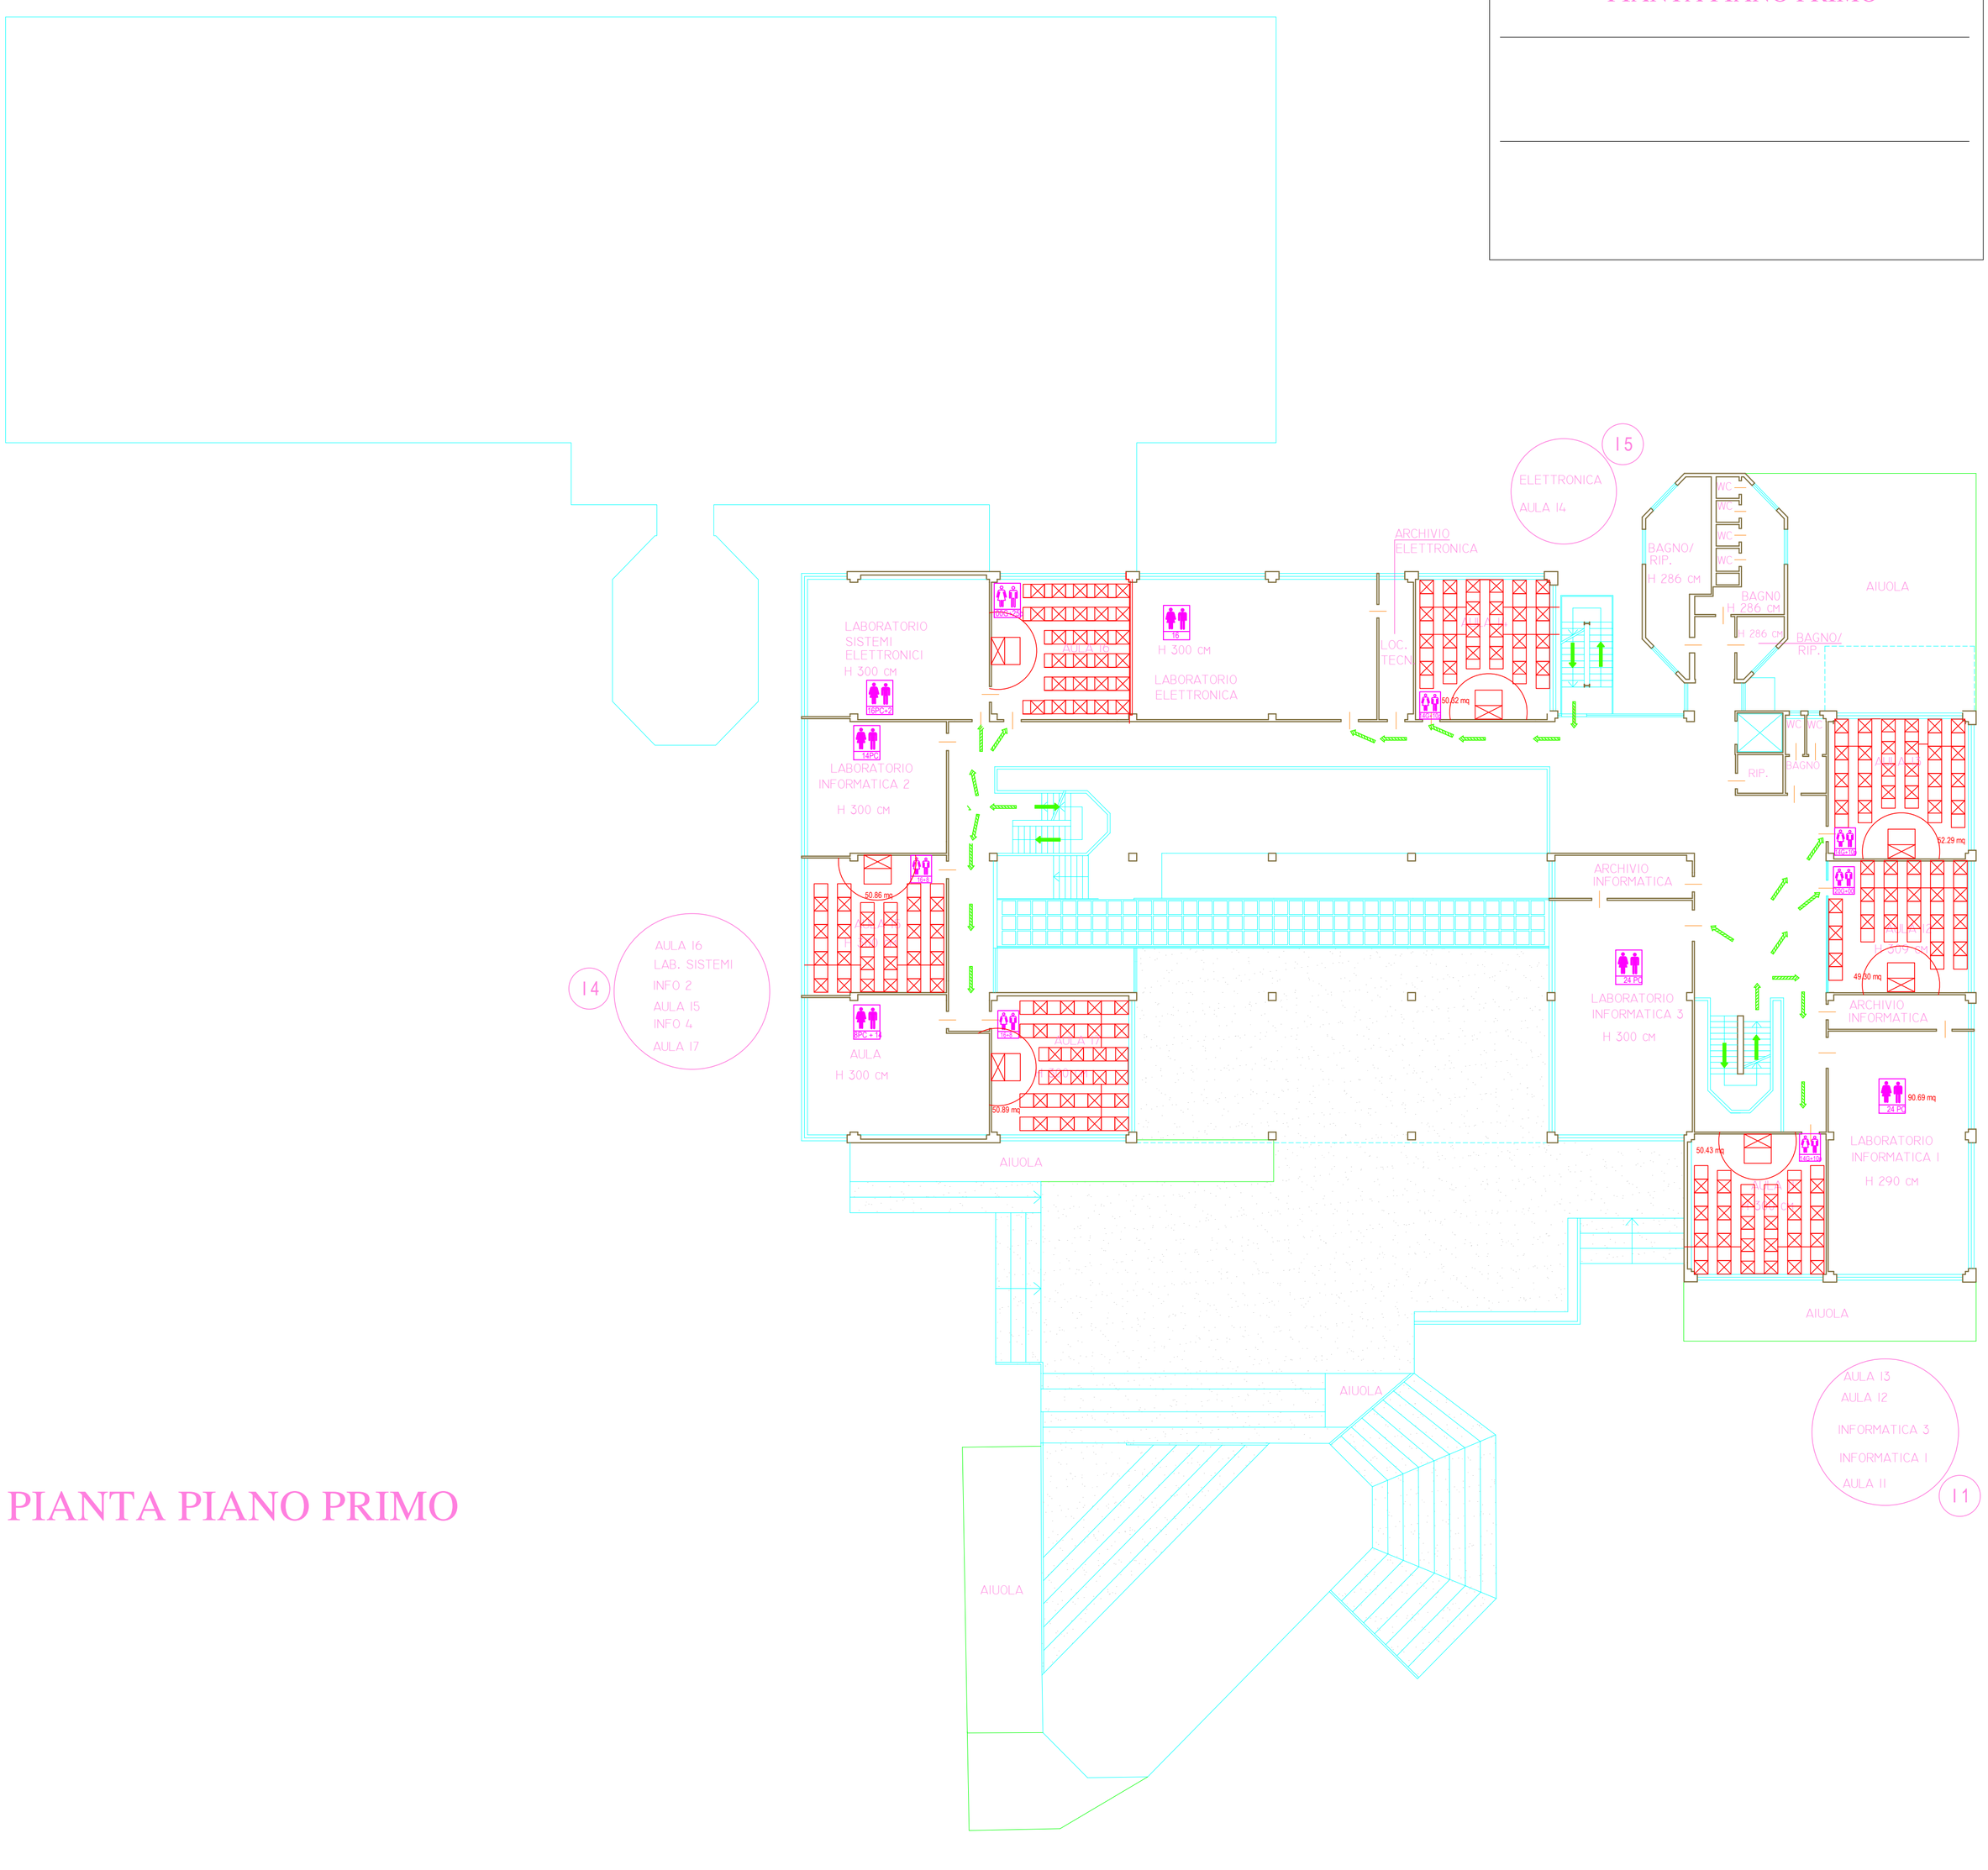

PIANTA PIANO PRIMO